

Deckplan


Planinhalt:
Untergeschoss 1/100

Datum:
28-01-2015

Bauherr:
Ulrich Locker

Grundparzelle:
1936/2 KG Dünserberg

Maßstab:
1/100

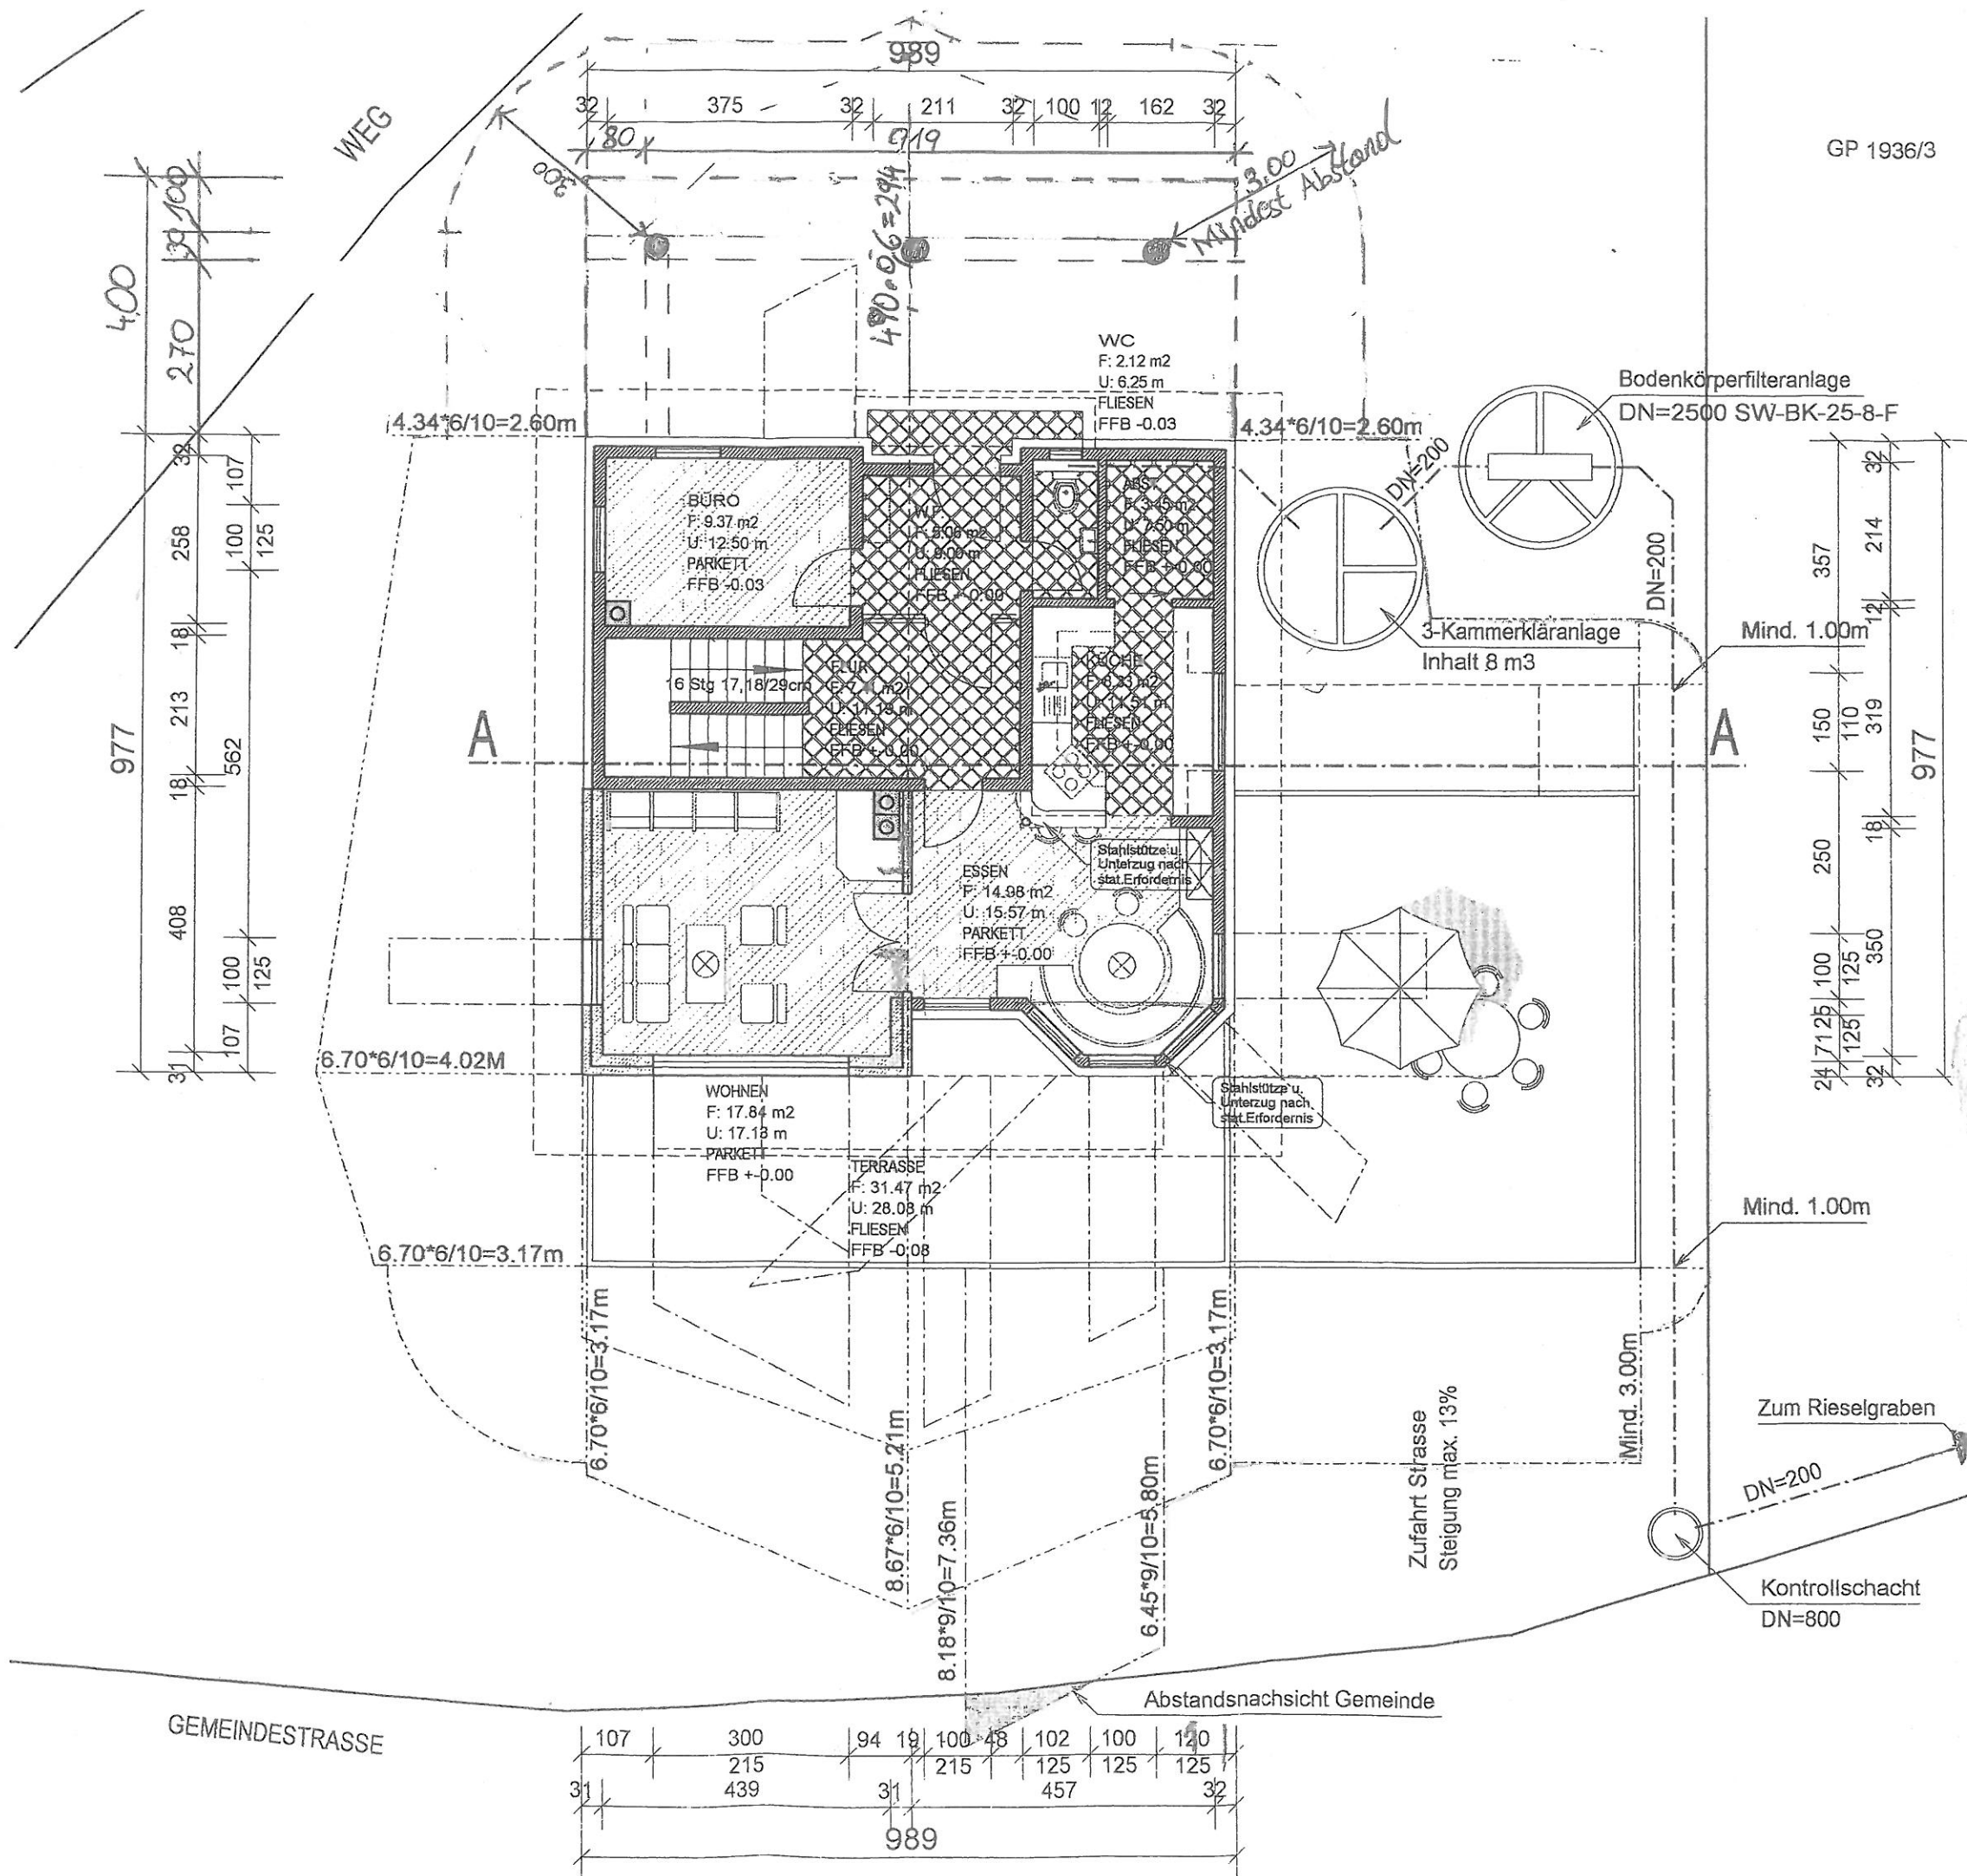

Deckplan


Planinhalt:
 Erdgeschoss 1/100
 Abstandsfächenplan 1/100

Datum:
 28-01-2015

Bauherr:
 Ulrich Loader

Grundparzelle:
 1936/2 KG Dünserberg

Maßstab:
 1/100

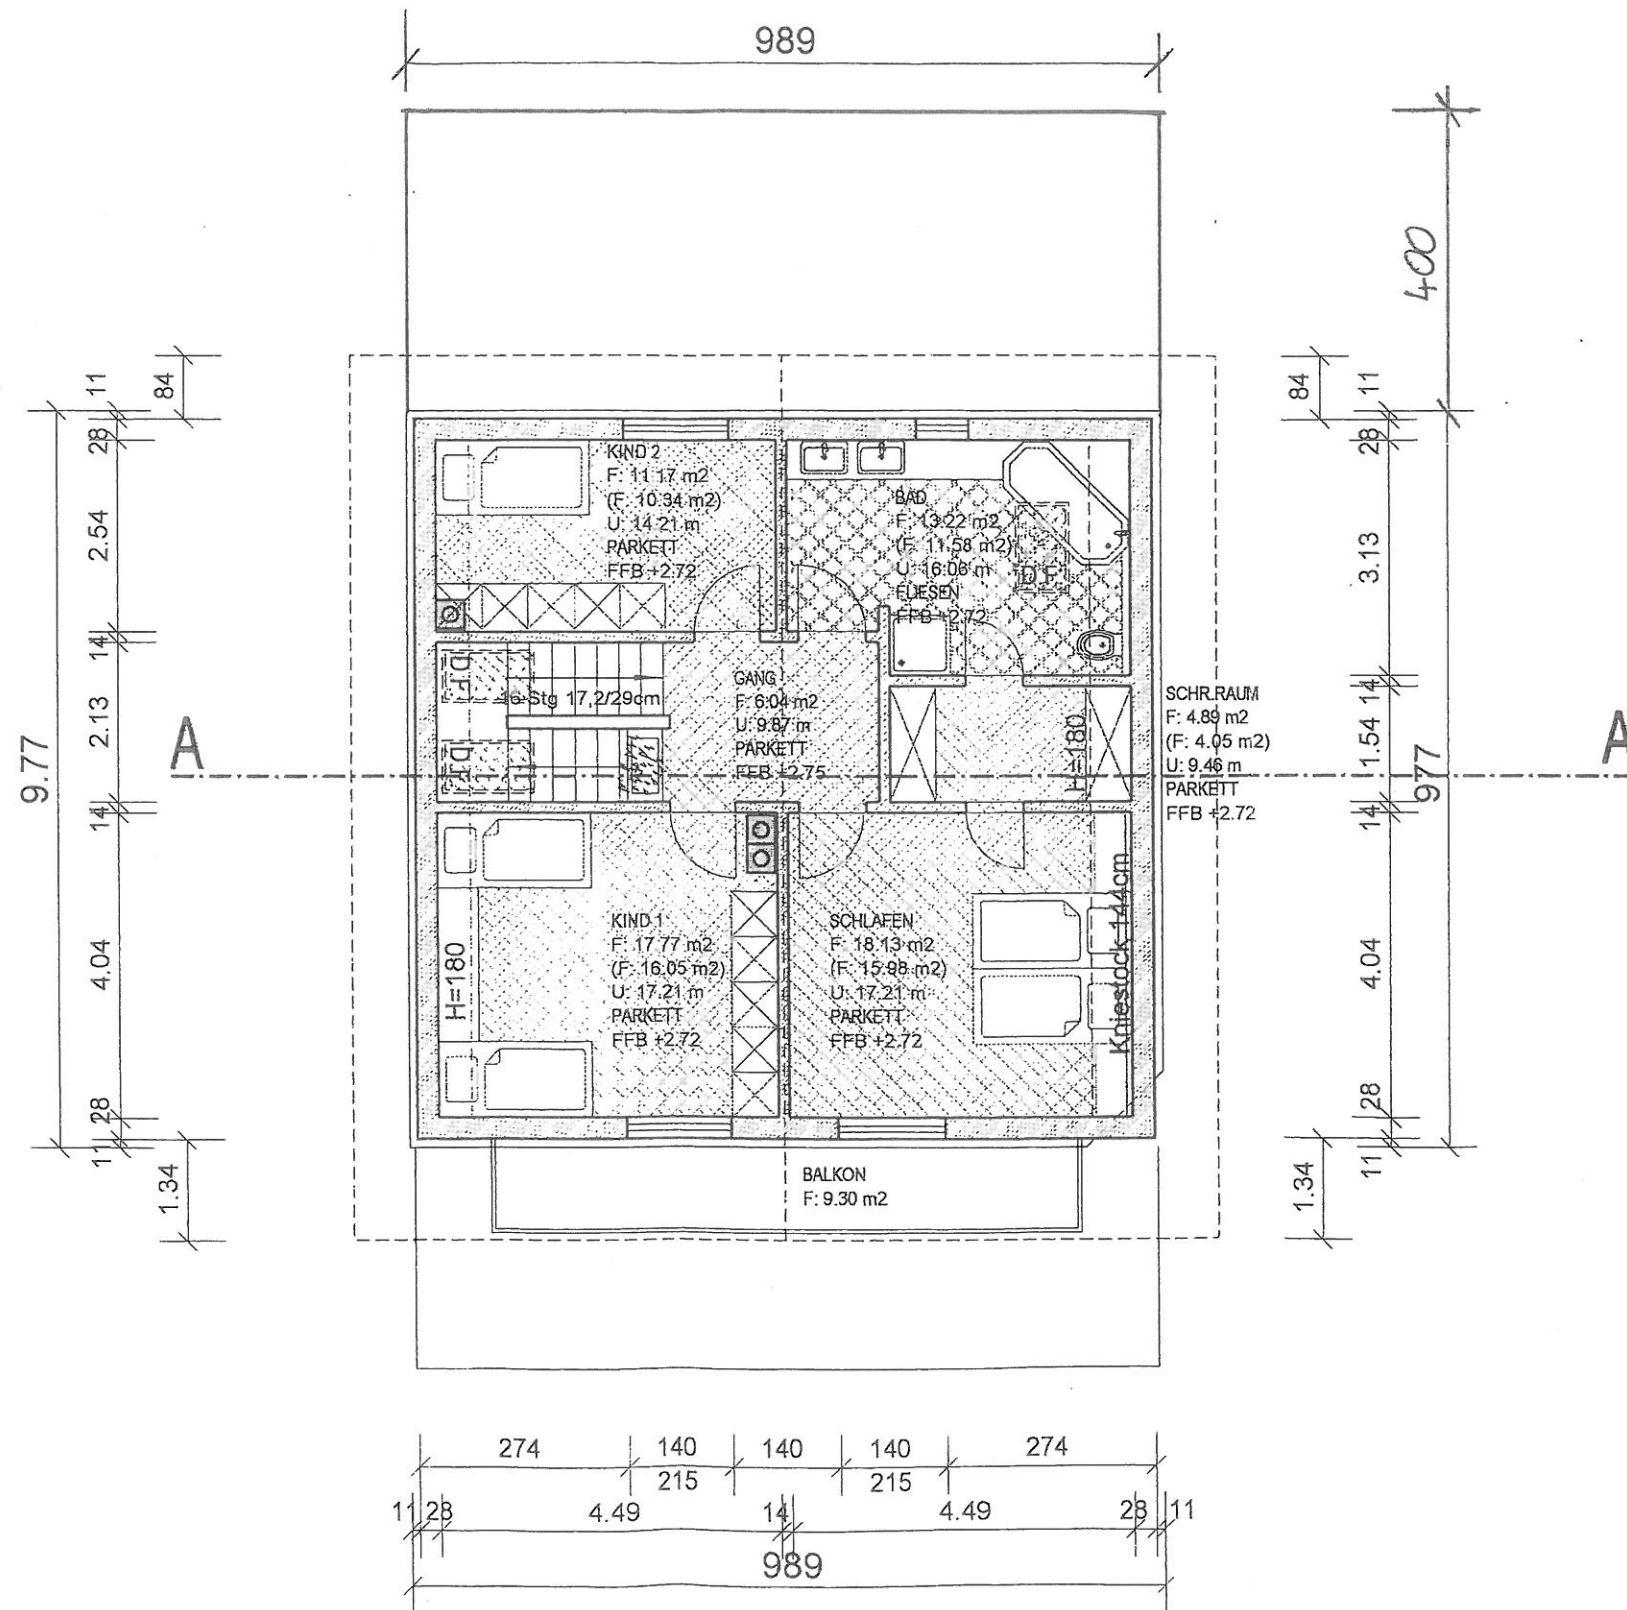

Deckplan


Planinhalt:
Dachgeschoss 1/100

Datum:
28-01-2015

Bauherr:
Ulrich Locker

Grundparzelle:
1936/2 KG Dünserberg

Maßstab:
1/100

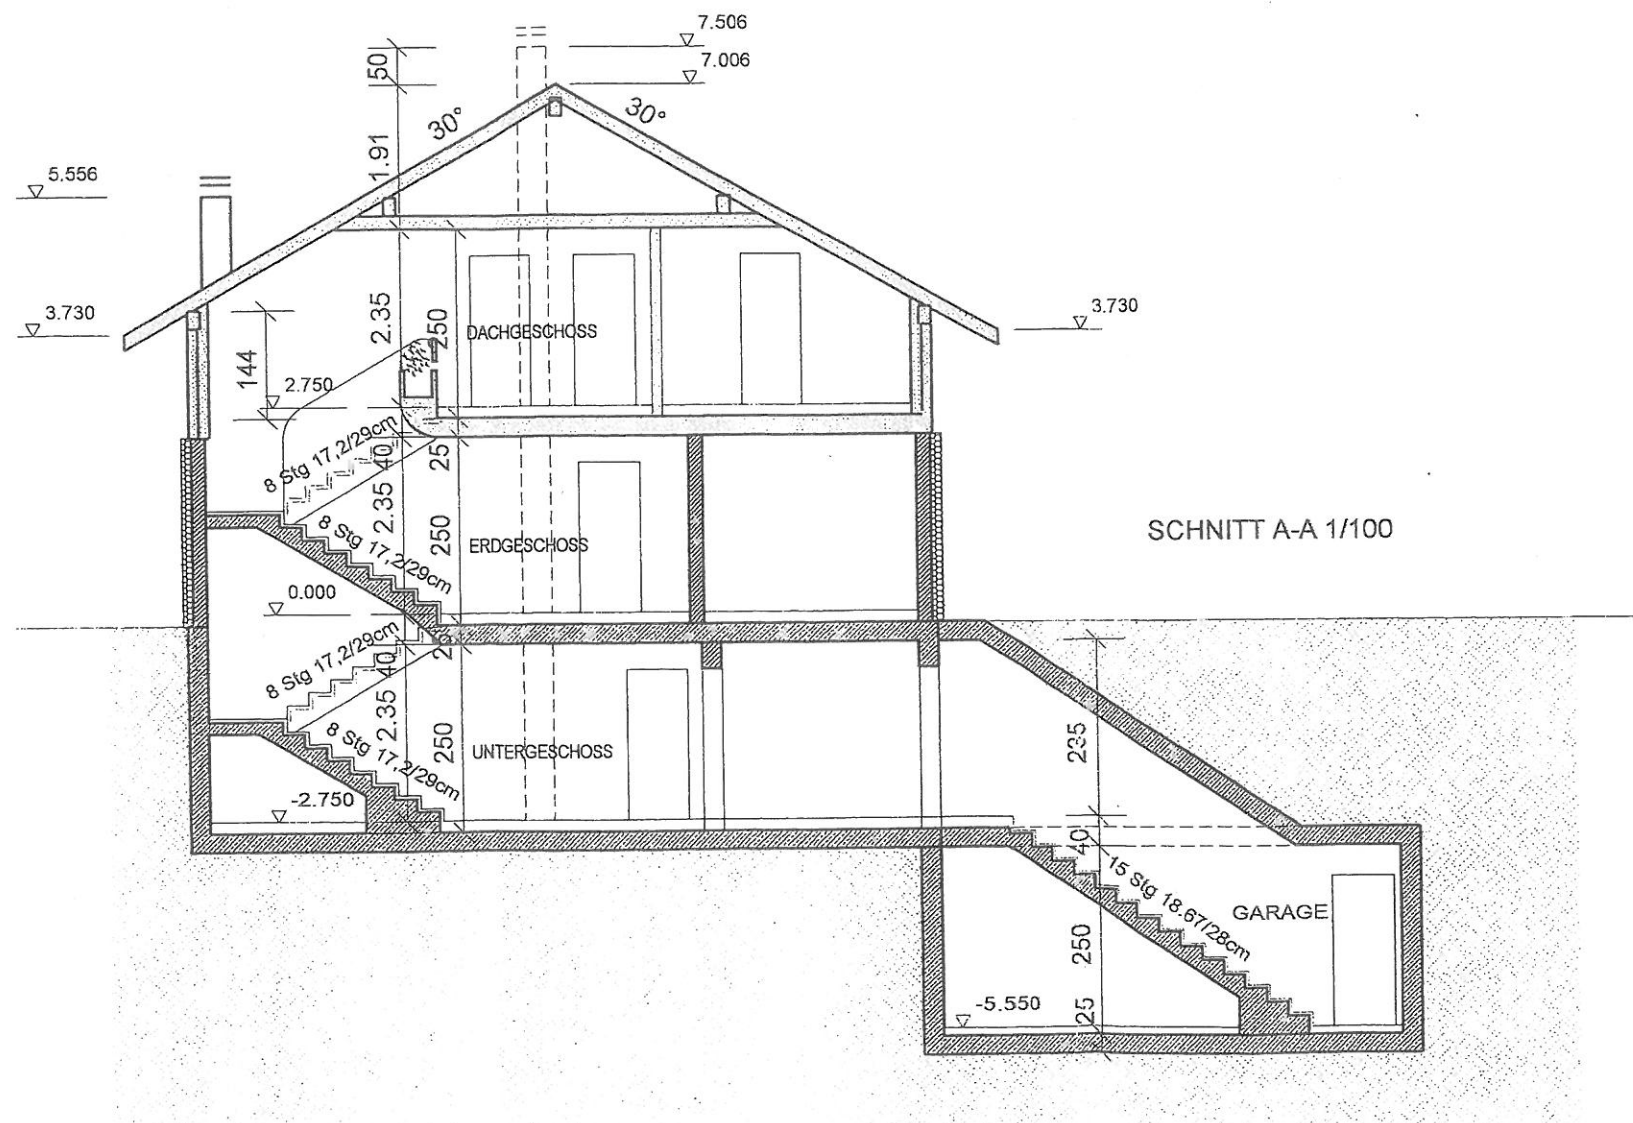

Deckplan


Planinhalt:
Schnitt 1/100

Datum:
28-01-2015


Bauherr:
Ulrich Loacker

Grundparzelle:
1936/2 KG Dünserberg

Maßstab:
1/100

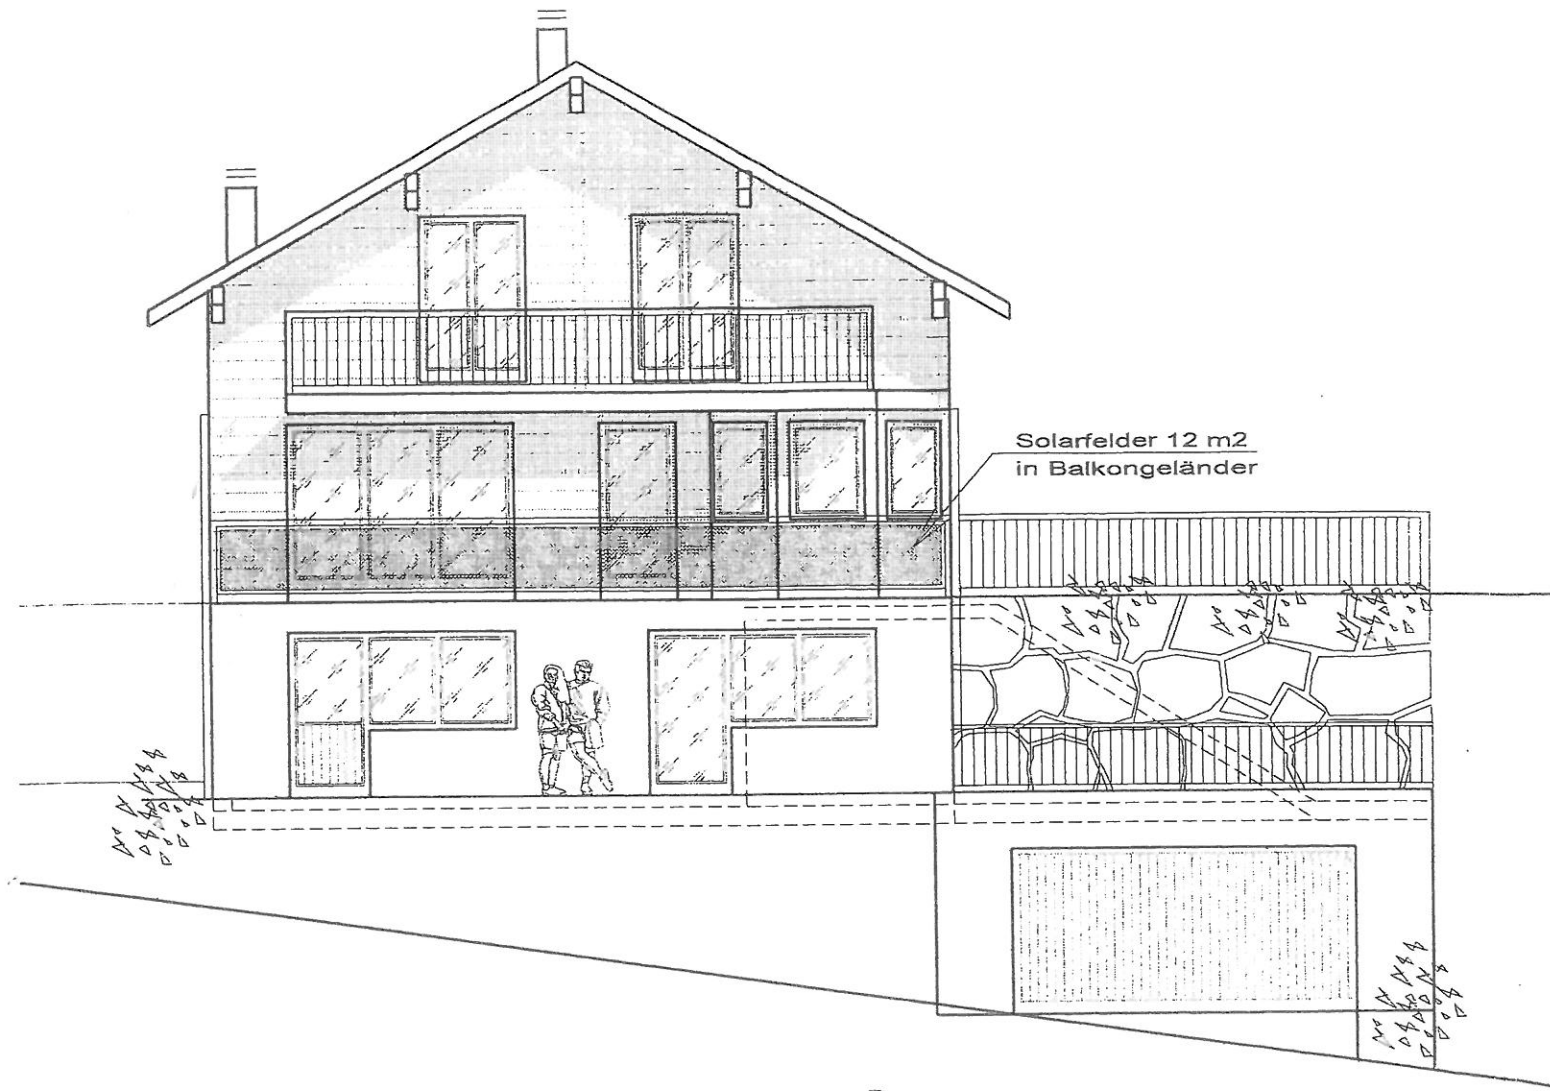

ANSICHT SÜDEN 1/100

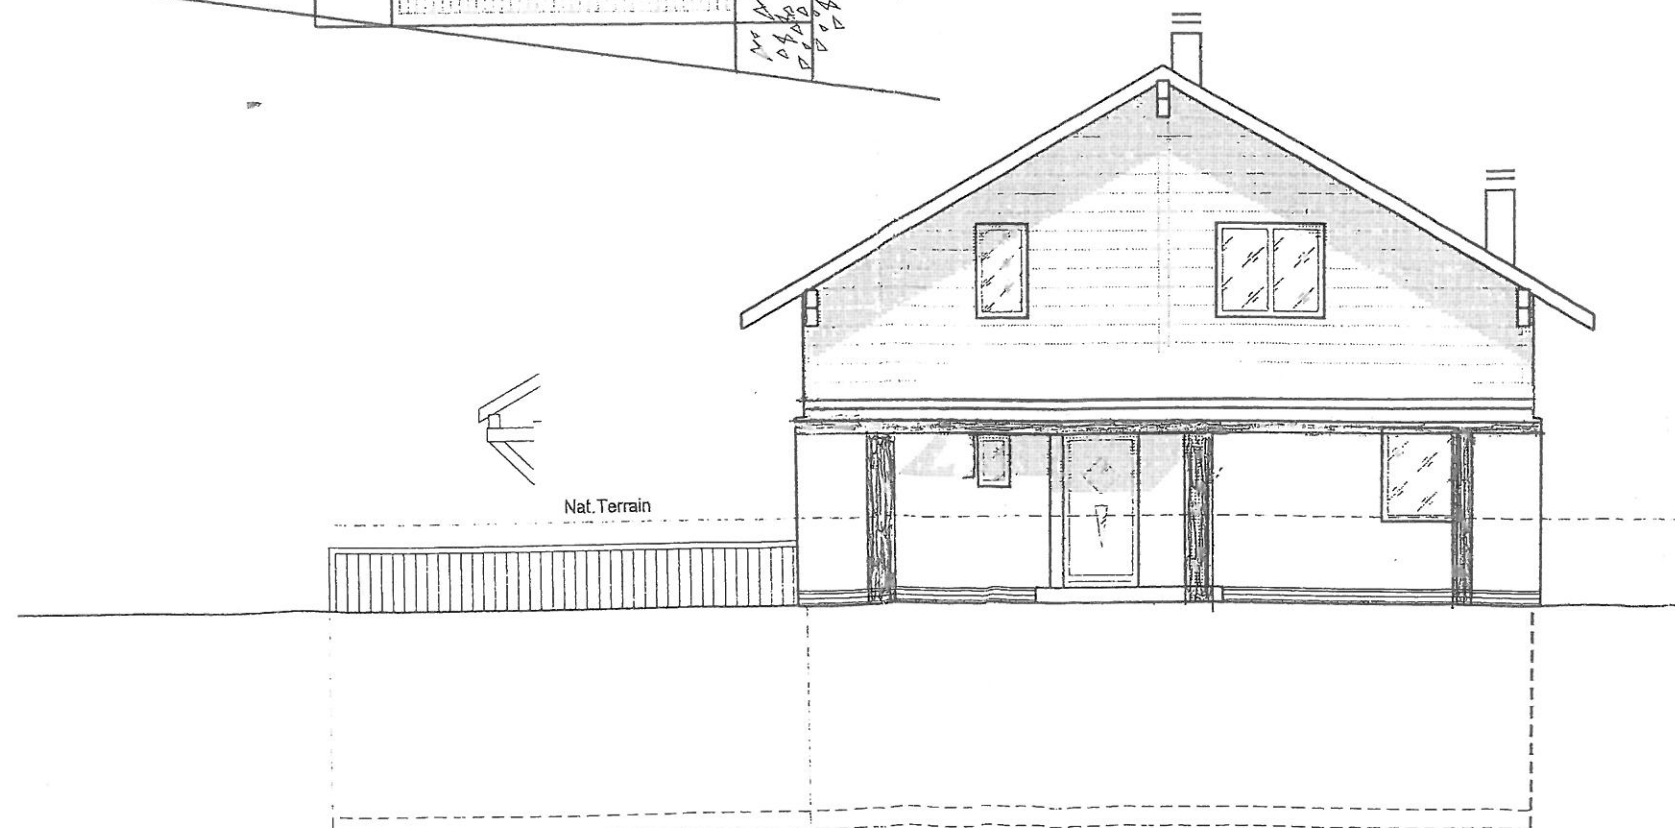

ANSICHT NORDEN 1/100

Deckplan


Planinhalt:
Ansicht Süden und Norden

Datum:
28-01-2015


Bauherr:
Ulrich Locker

Grundparzelle:
1936/2 KG Dünserberg

Maßstab:
1/100

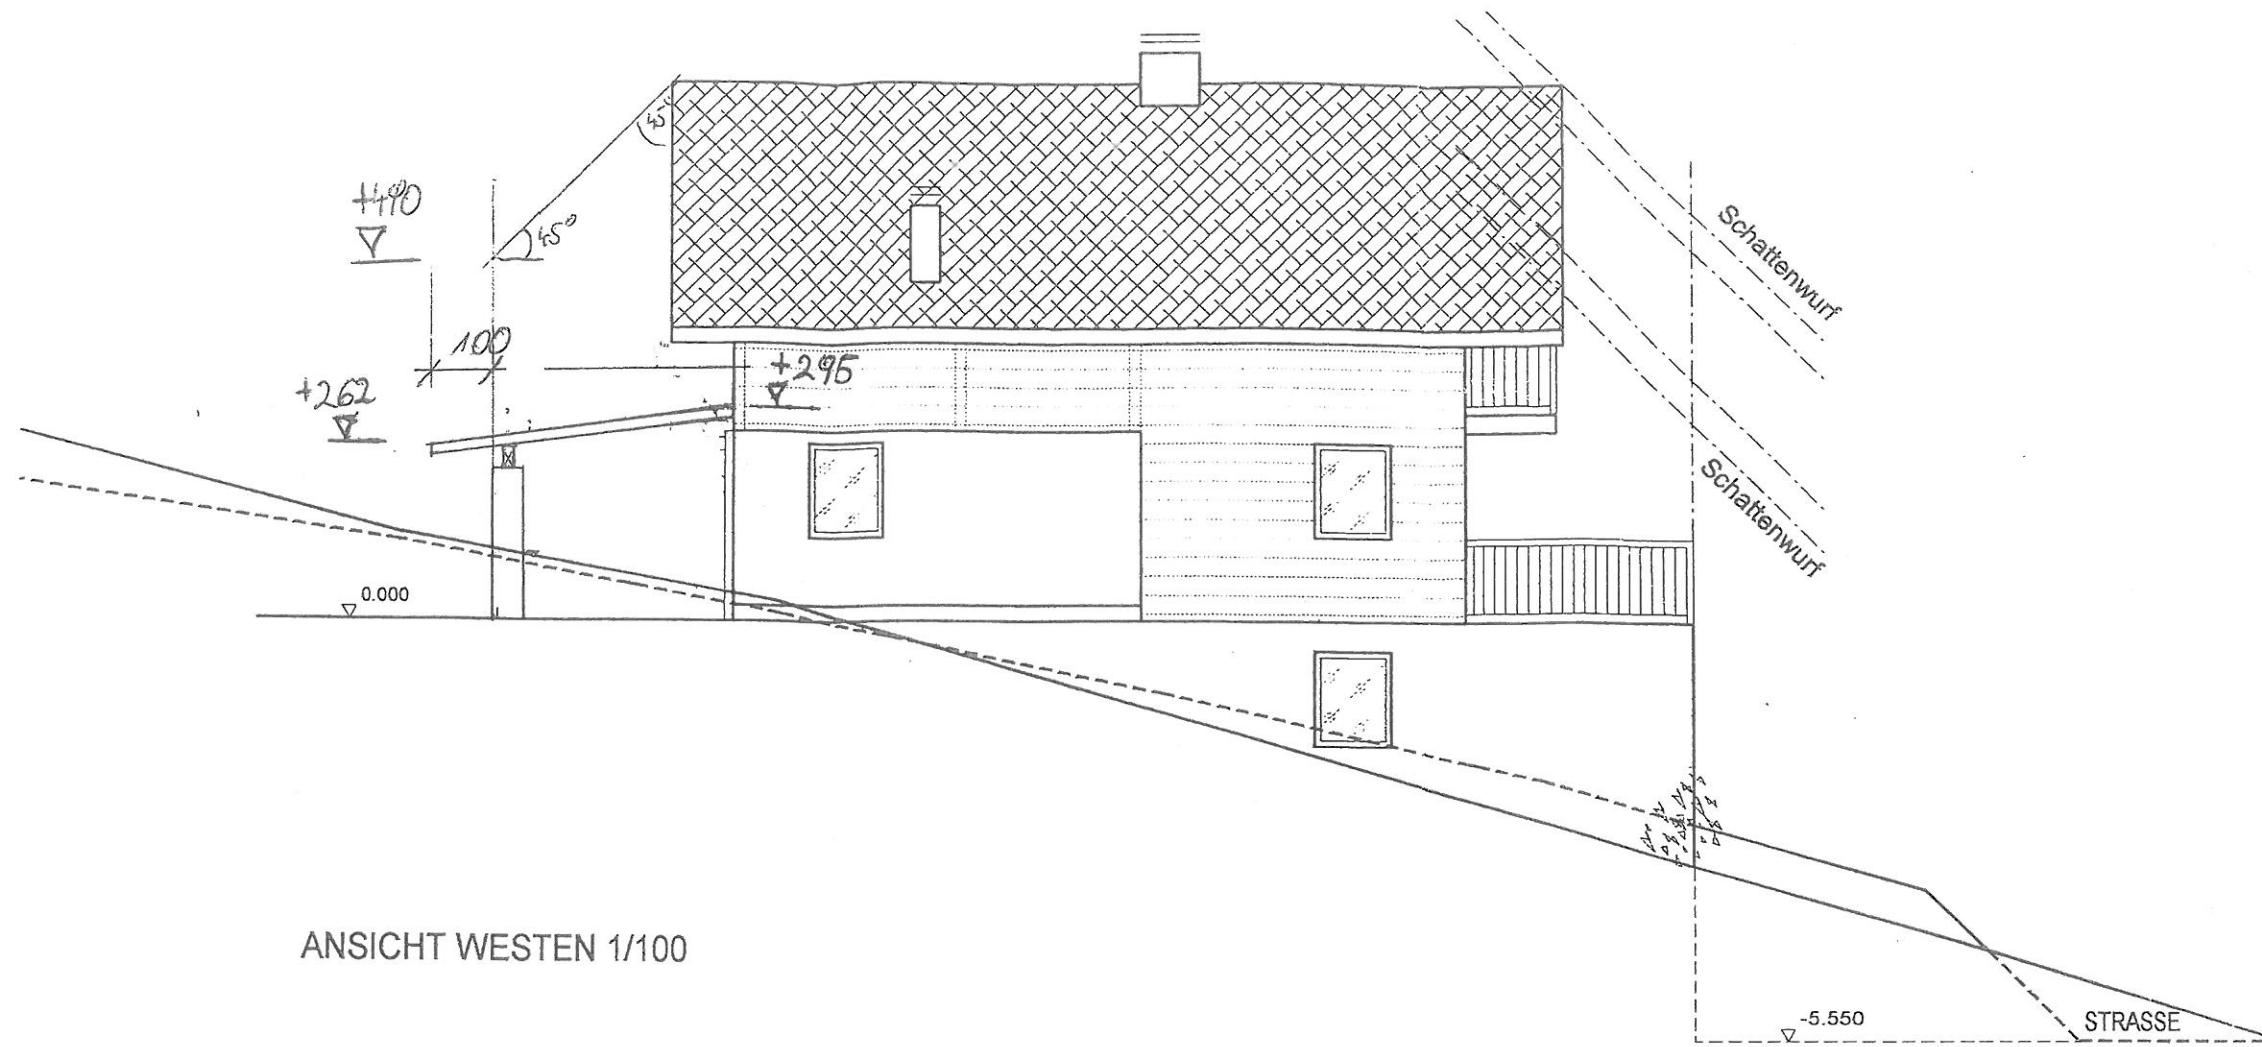

ANSICHT WESTEN 1/100

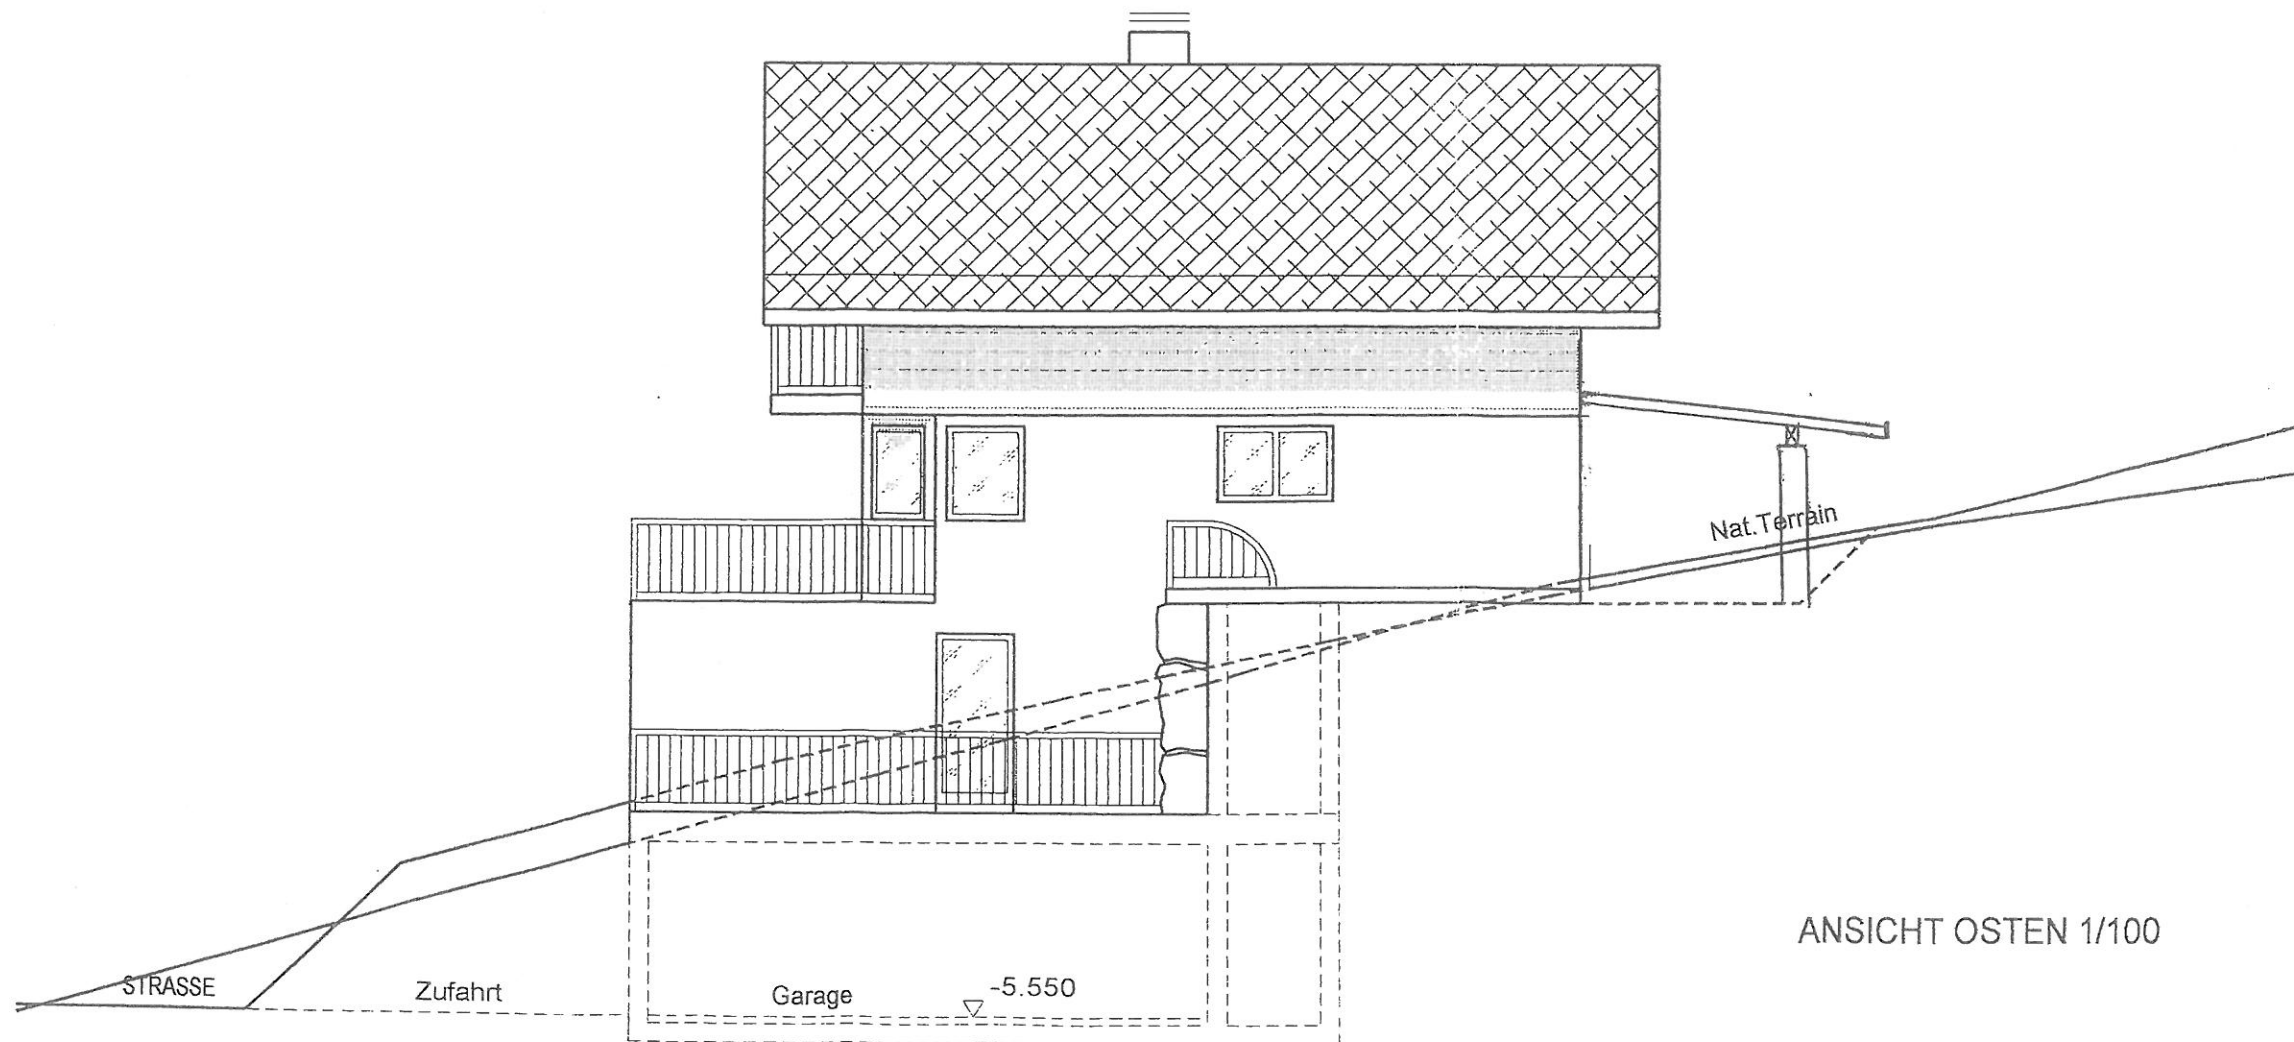

ANSICHT OSTEN 1/100

Deckplan

Planinhalt:
Ansicht Westen und Oster

Datum:
28-01-2015

Bauherr:
Ulrich Loacker

Grundparzelle:
1936/2 KG Dünserberg

Maßstab:
1/100